




linker zijgevel

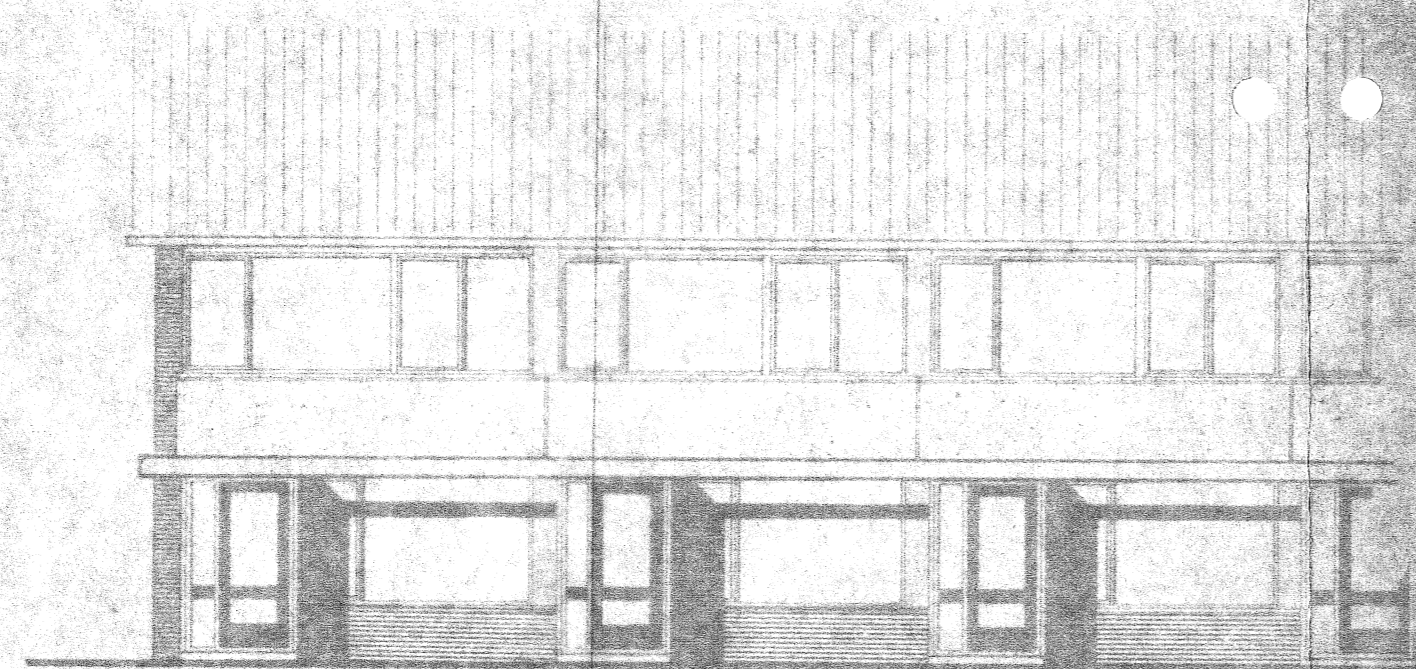


voorgevel

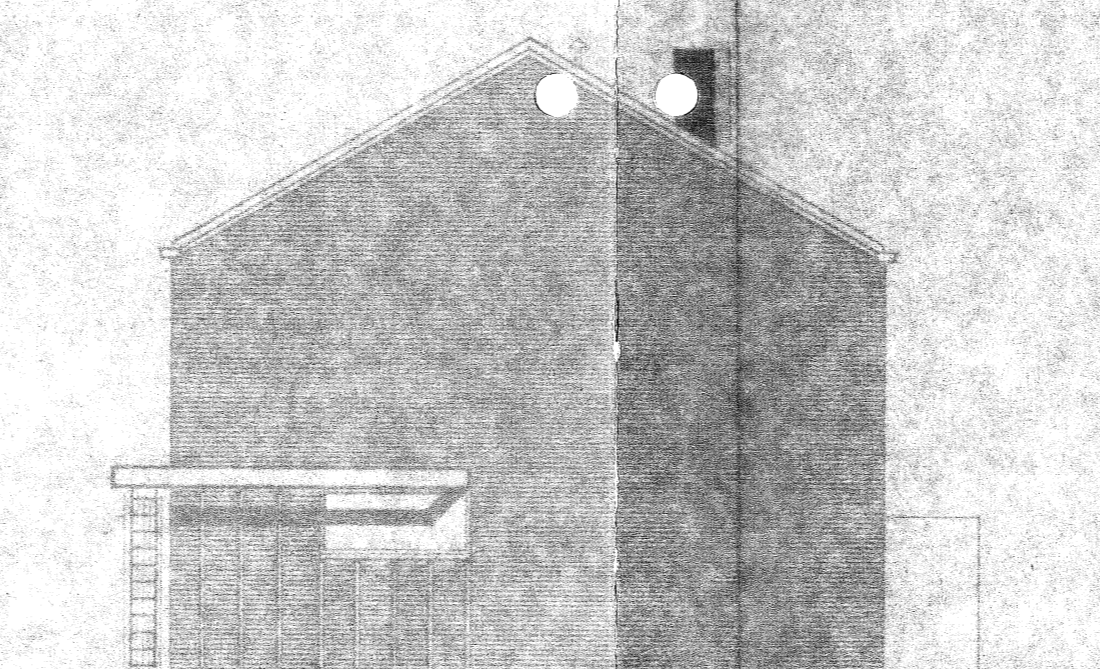


rechter zijgevel

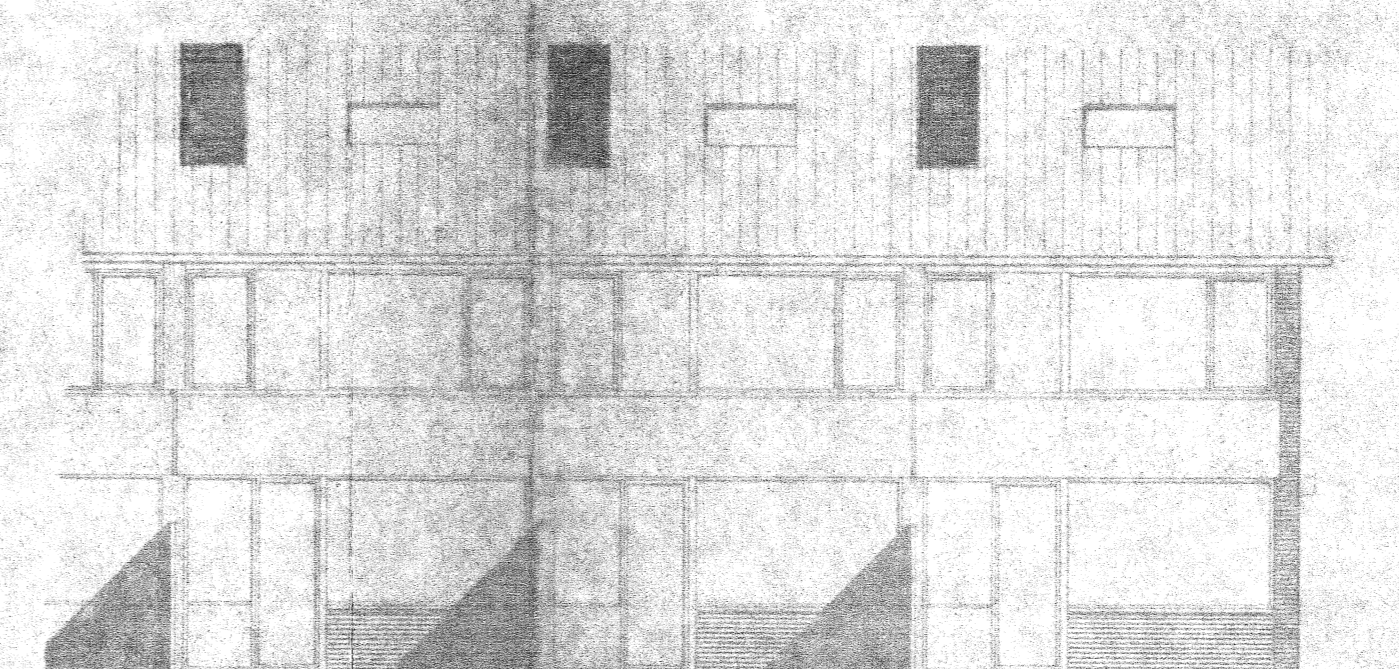


achtergevel

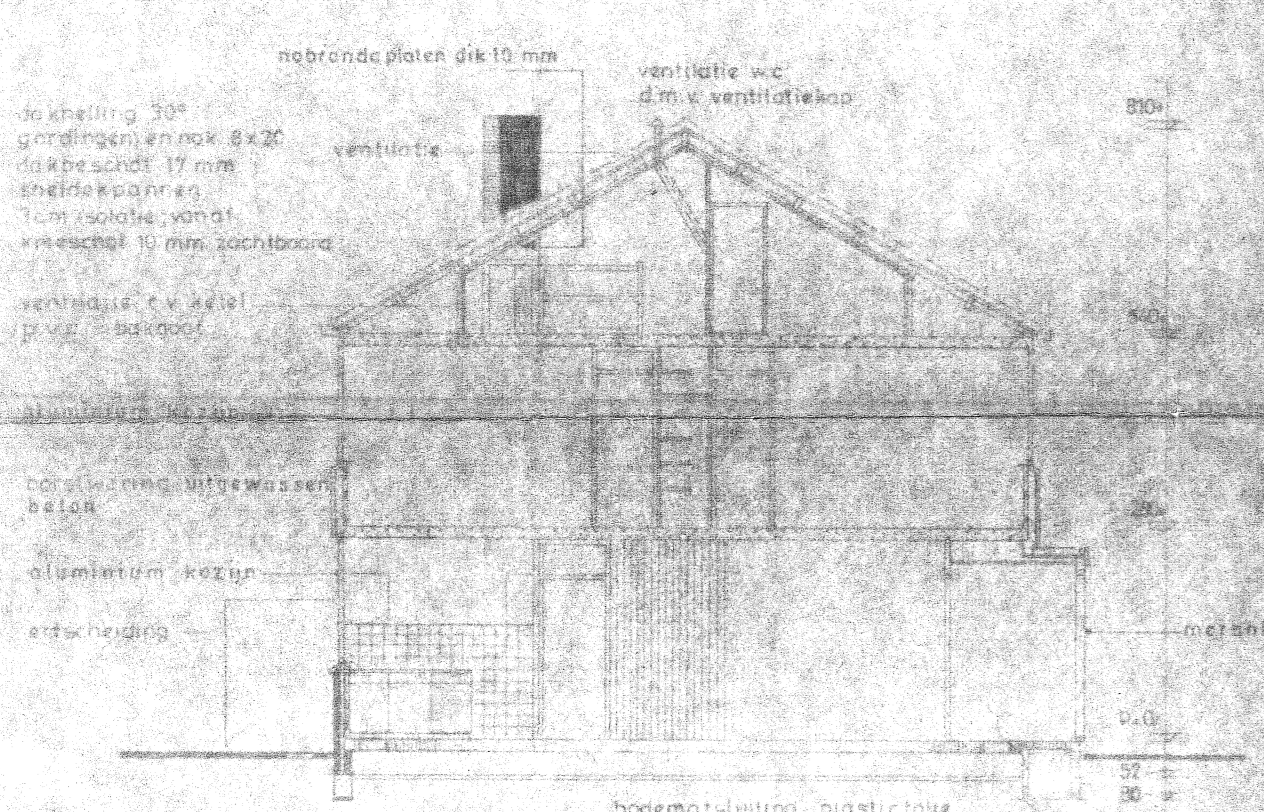


doorsnede a-a

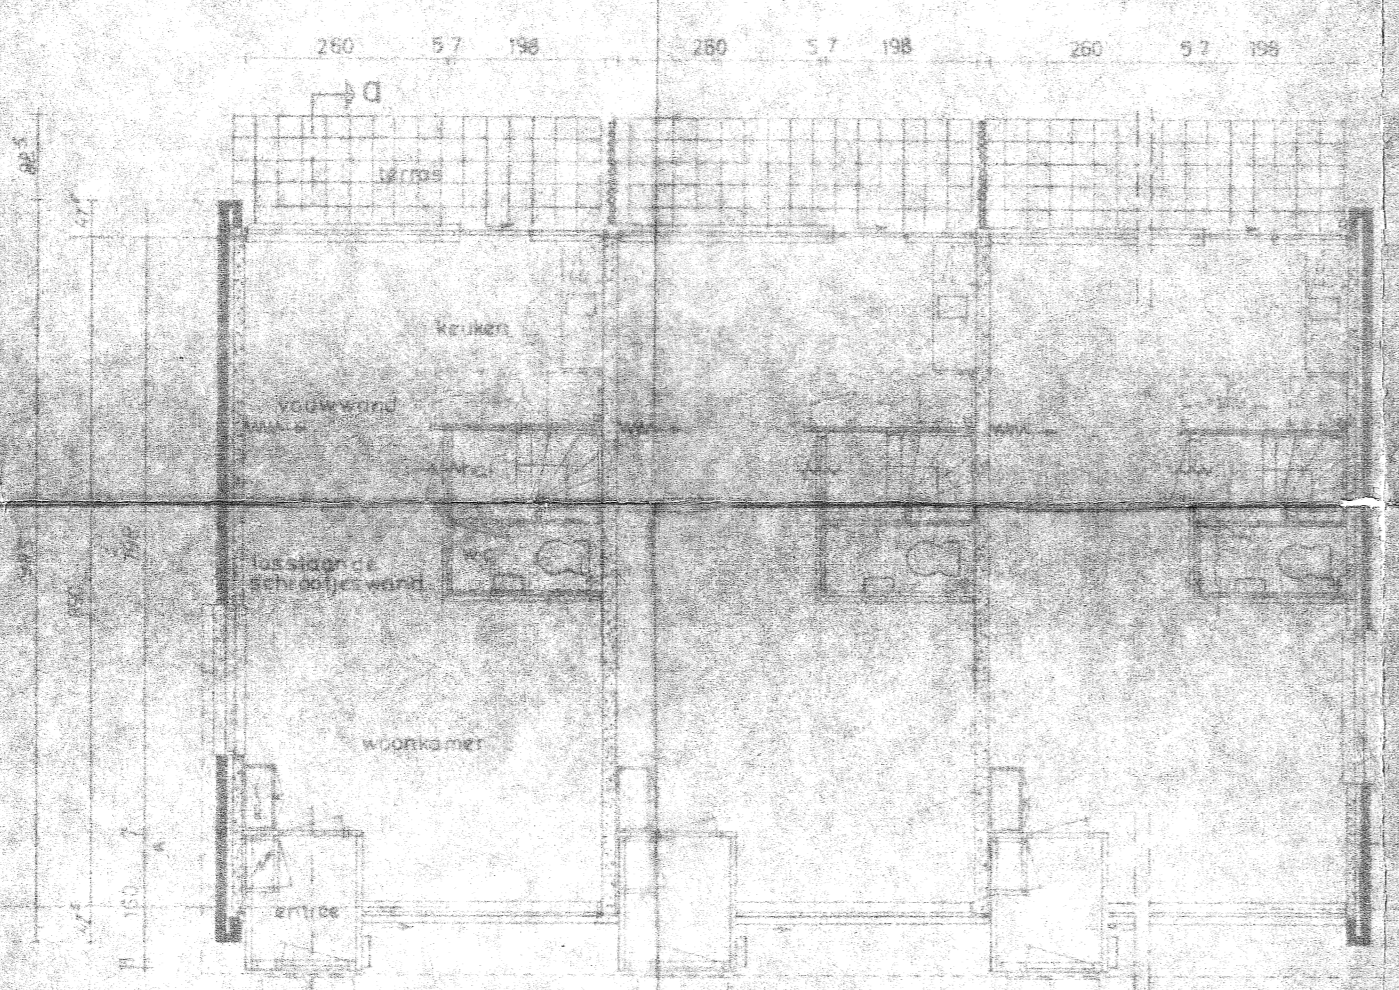


begingrond

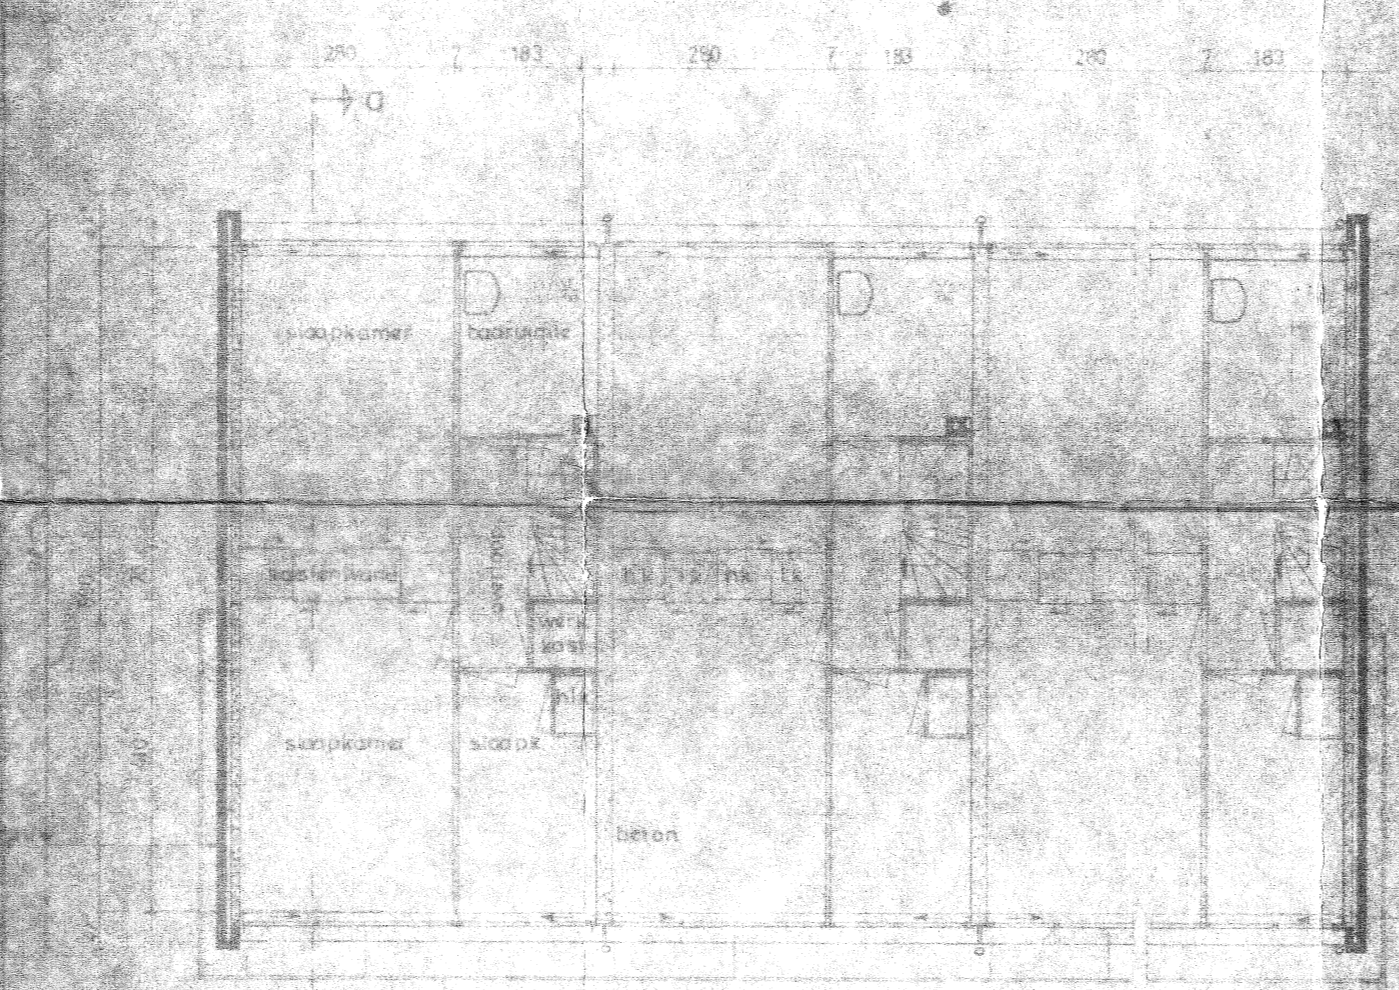


1e verdieping

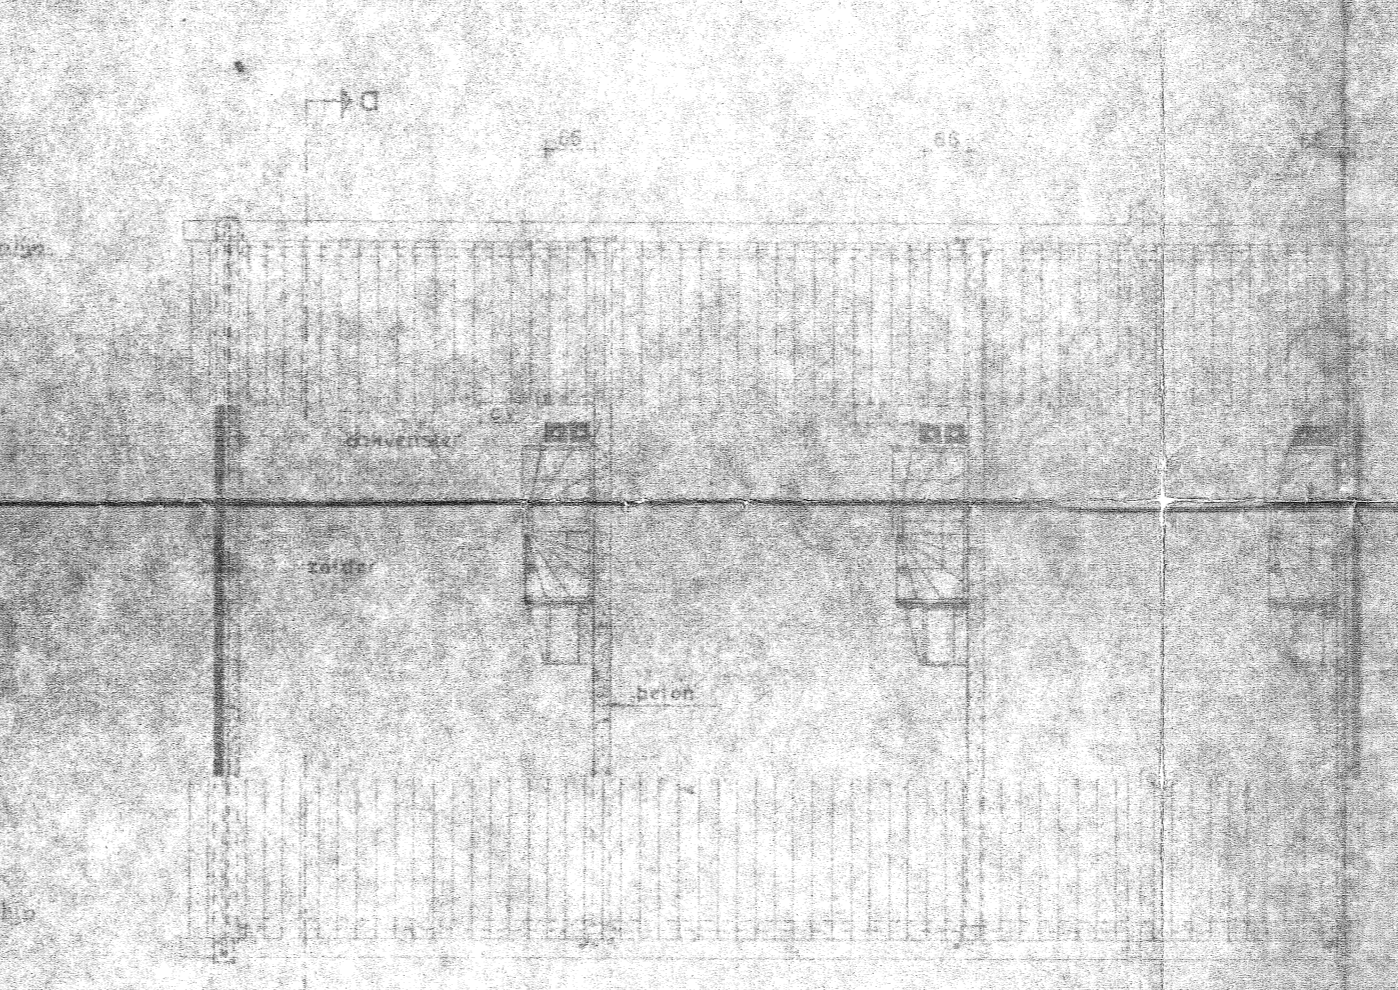


2e verdieping

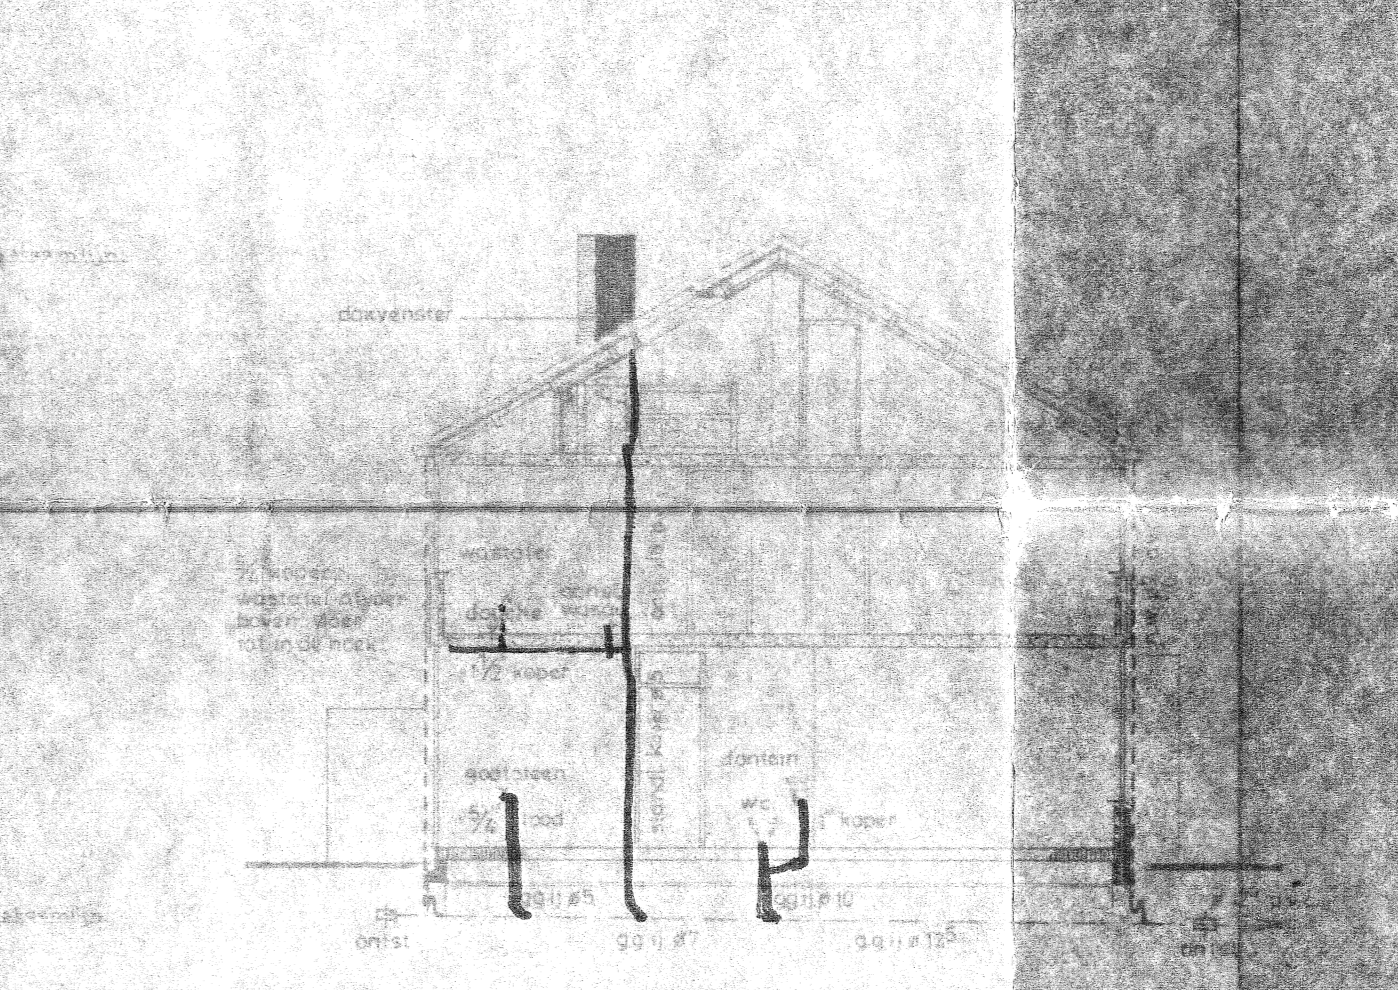


begingrond vloer

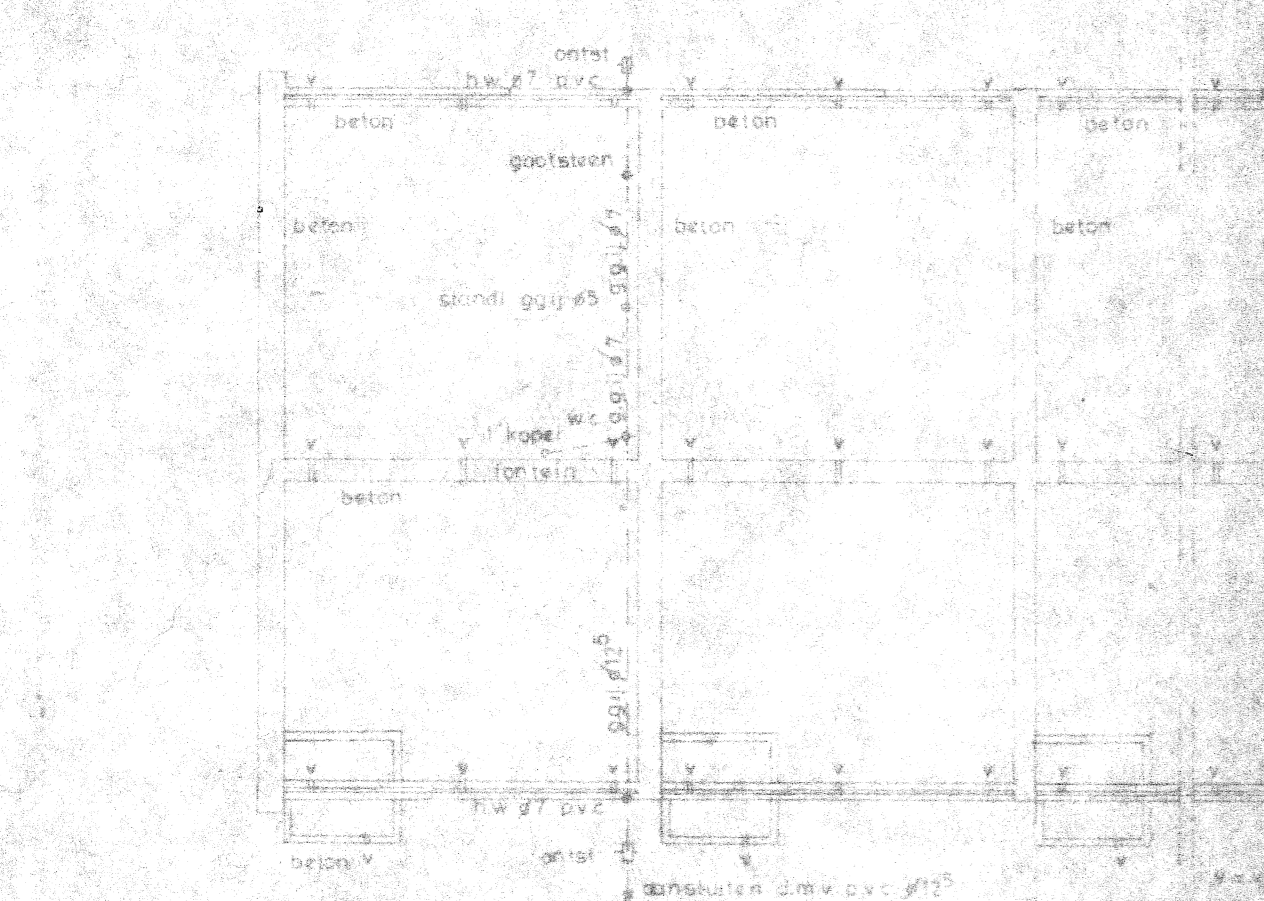


fundering riolering

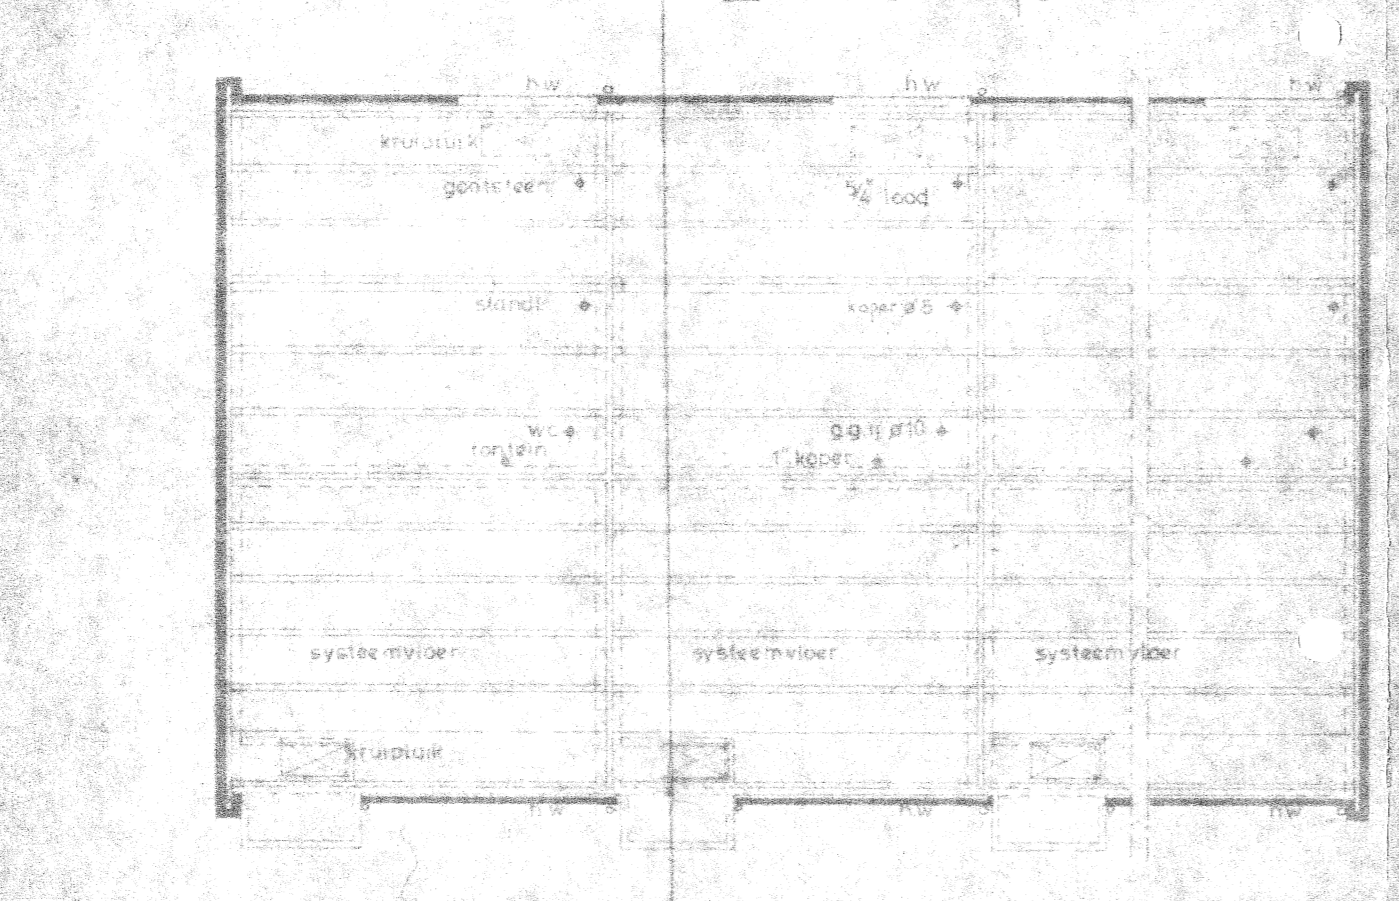


begingrond vloer

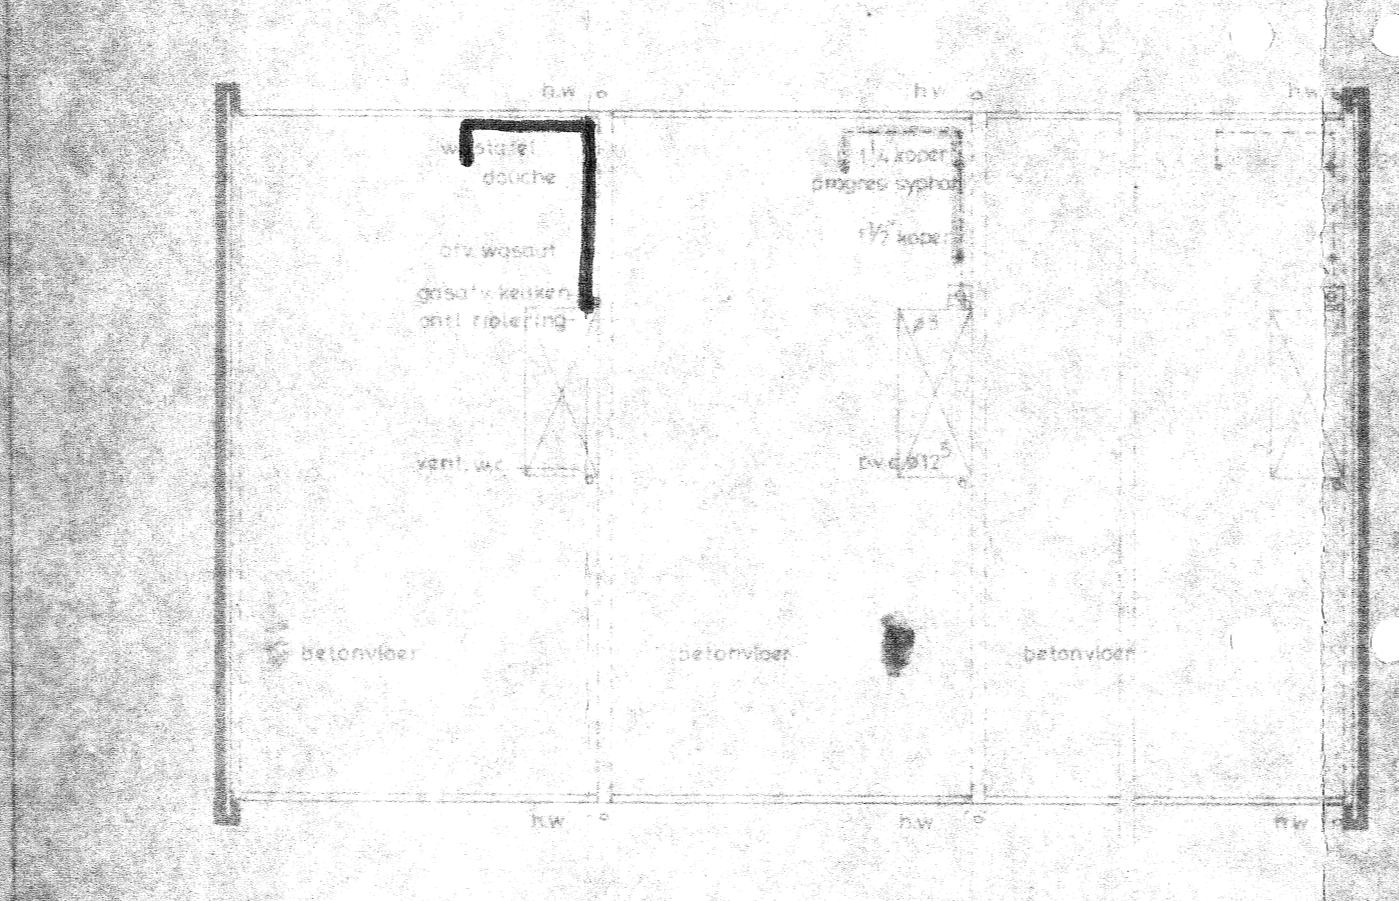

1e verdieping vloer


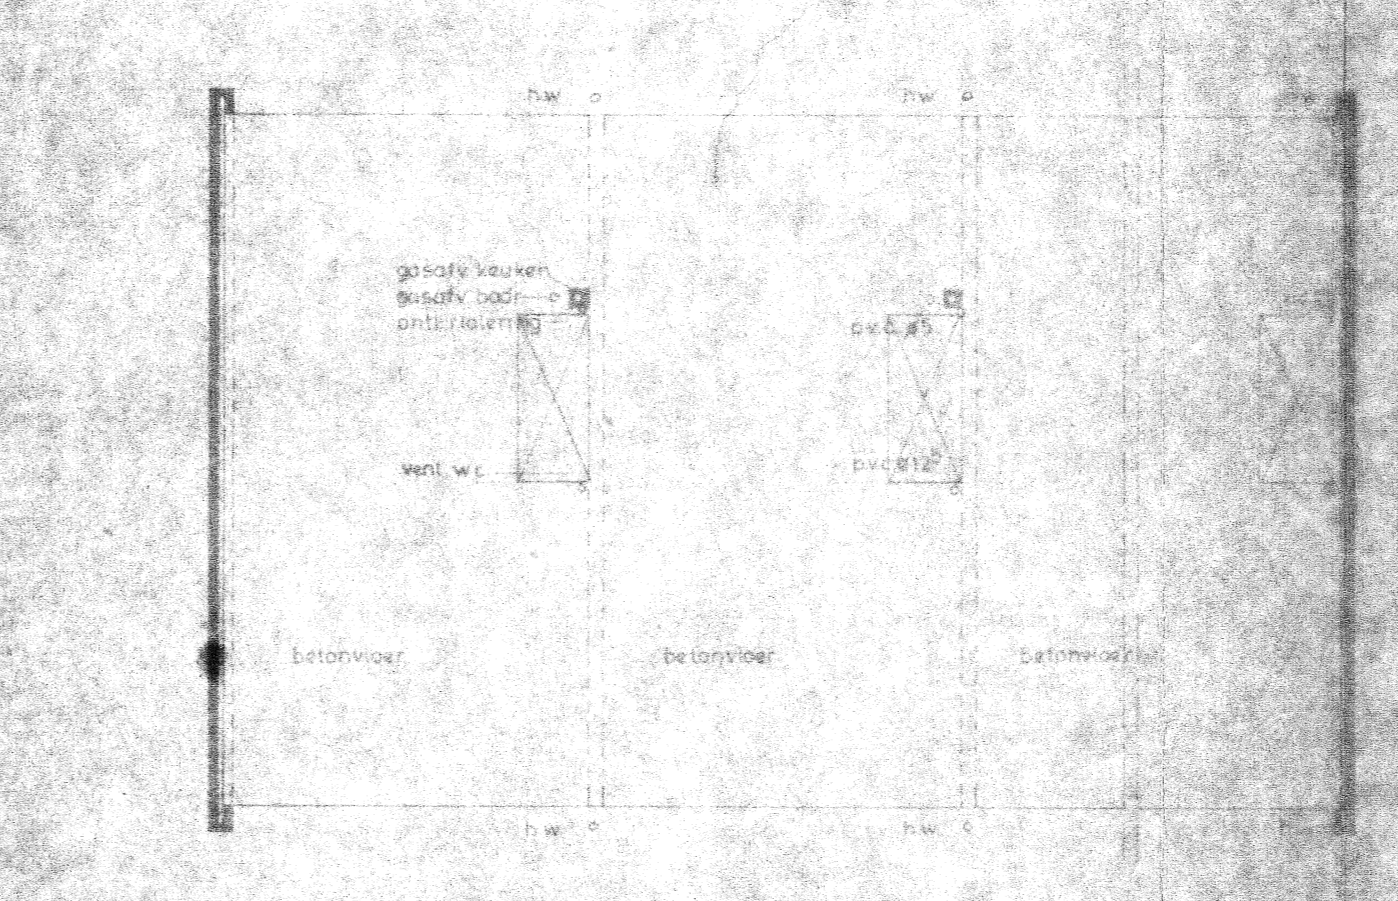


2e verdieping vloer

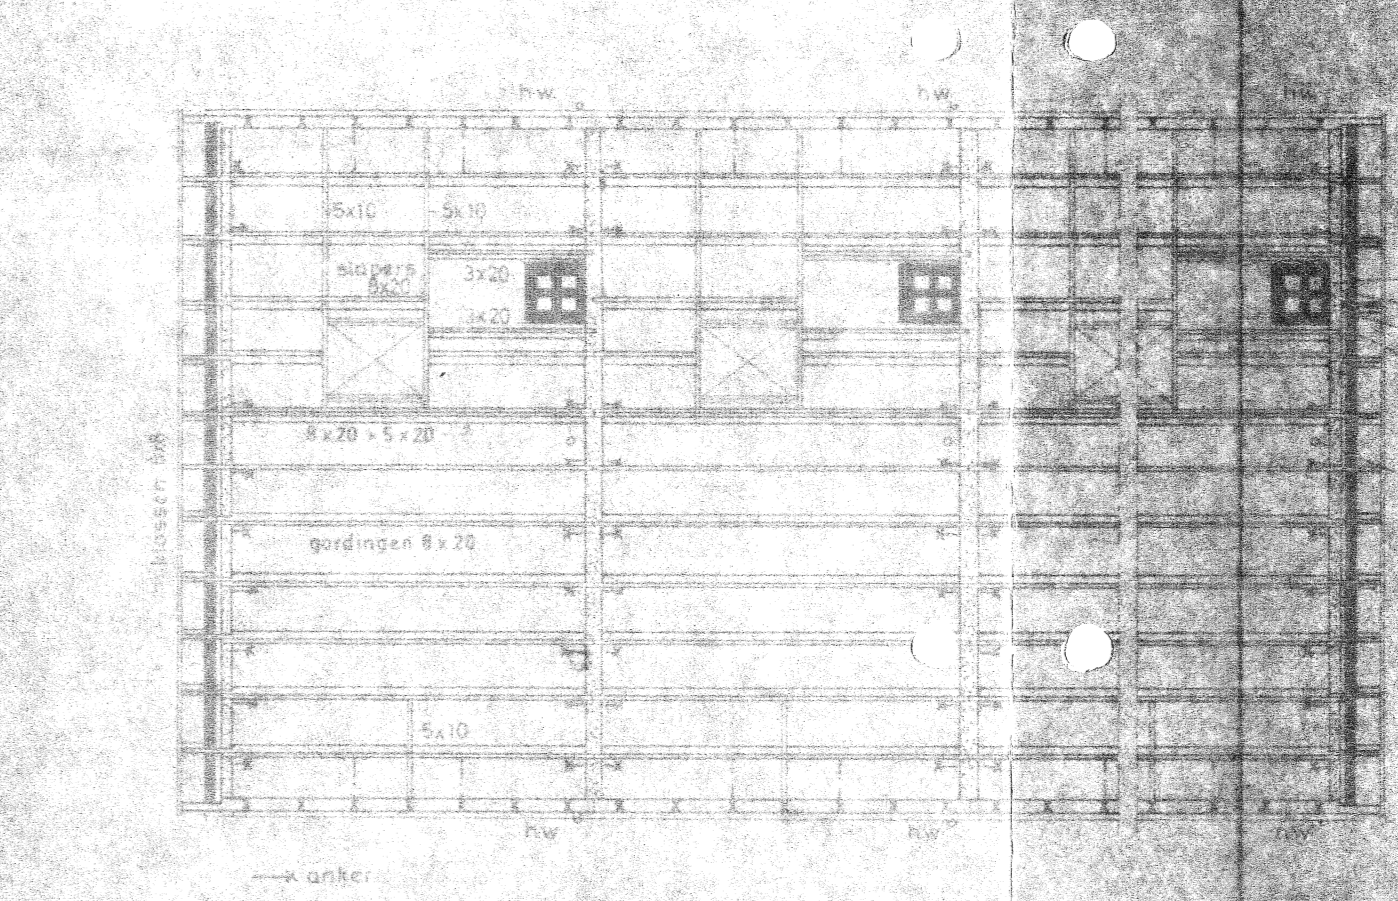

kap


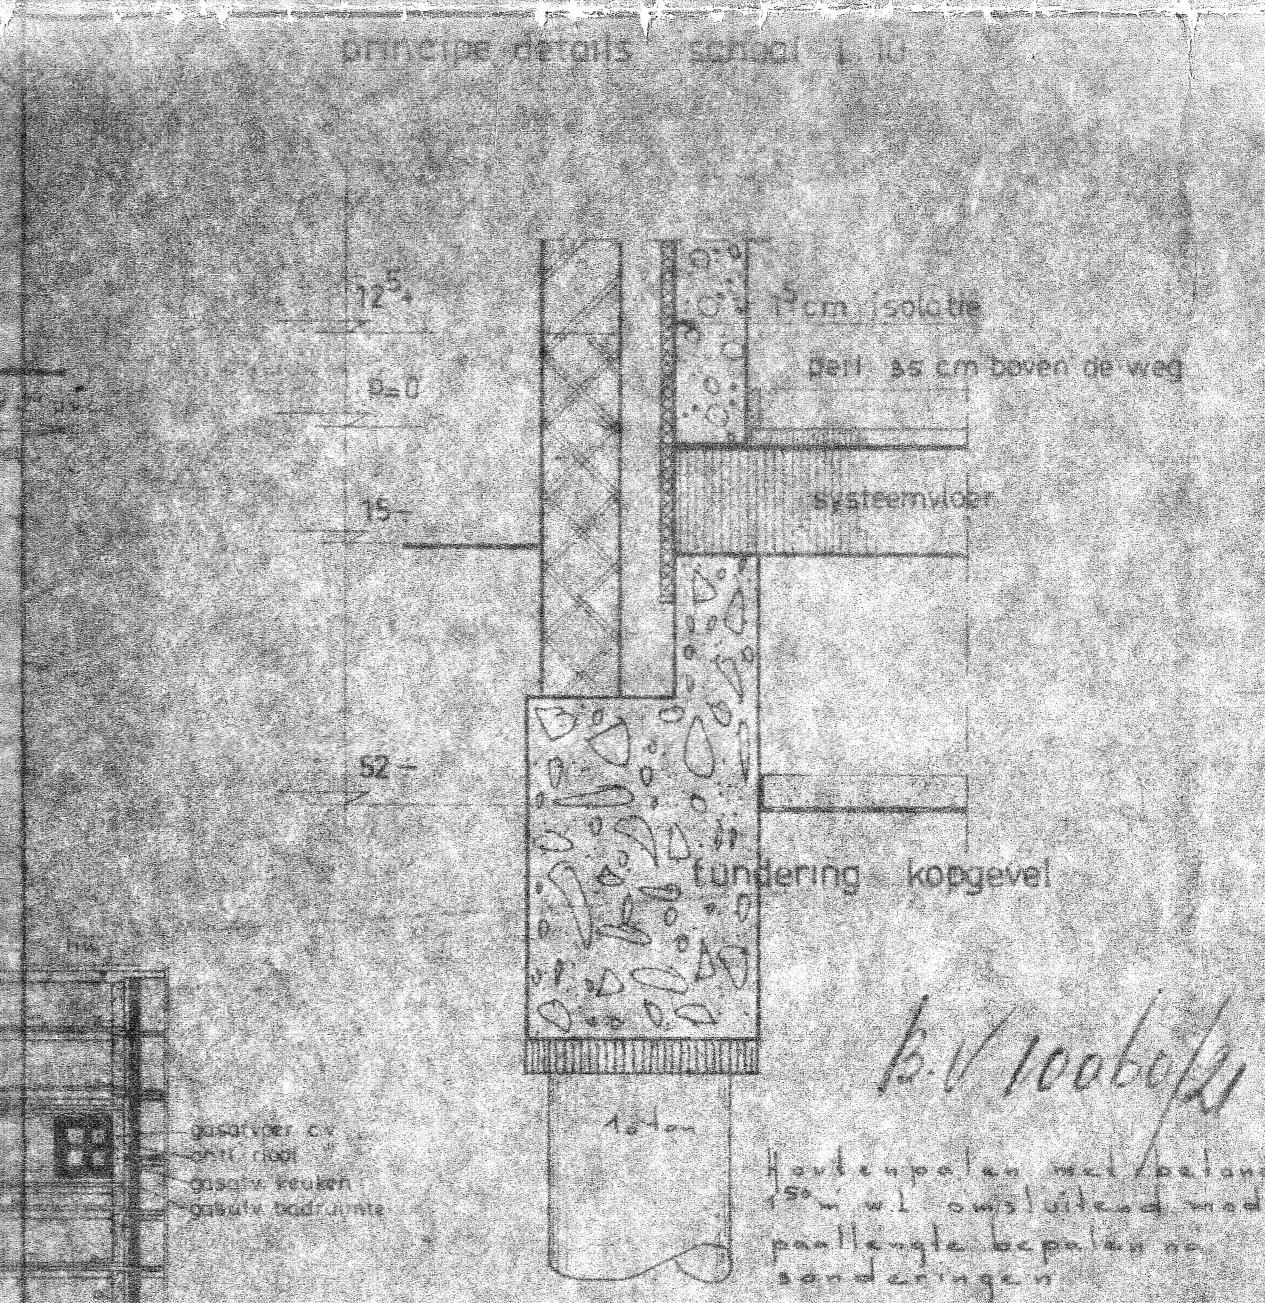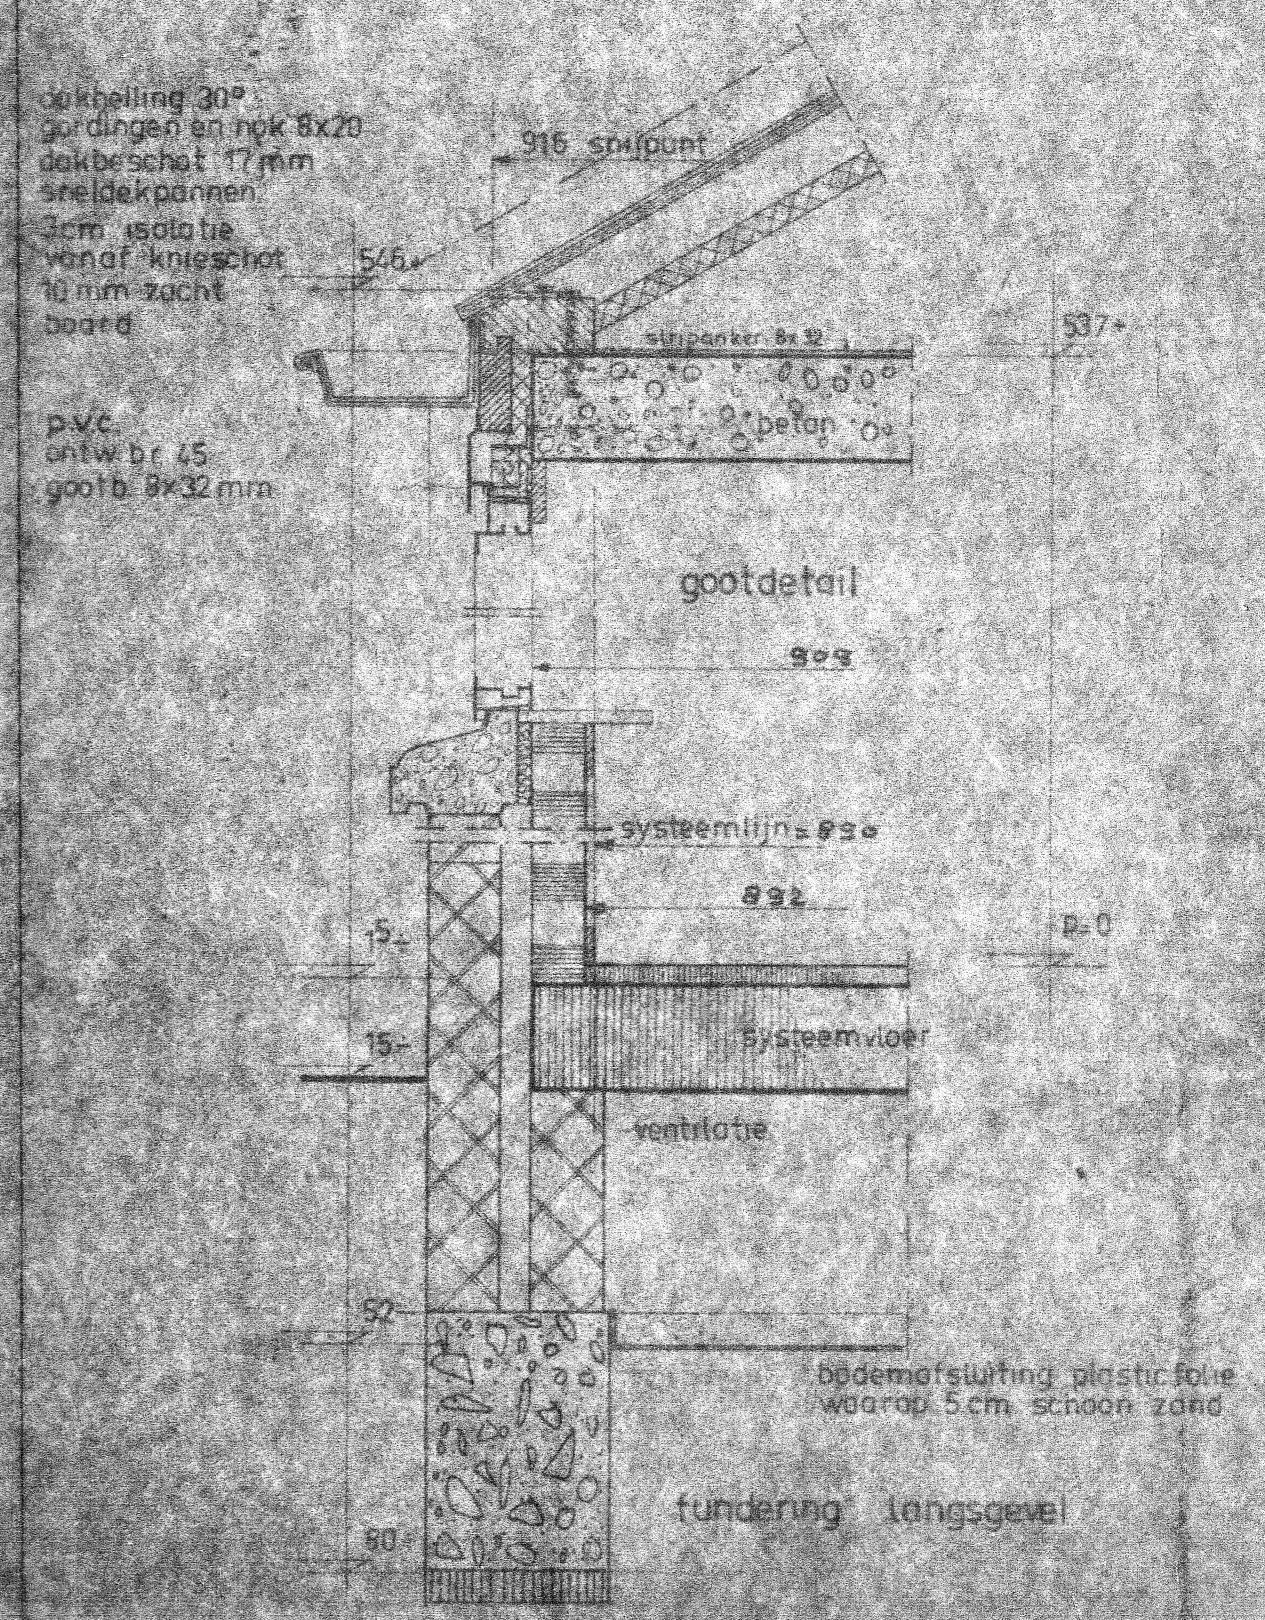

18 JUN 1971

WELSTANDSCOMMISSIE
LEIDEN

